С
З В
Ю

Схема блокировки

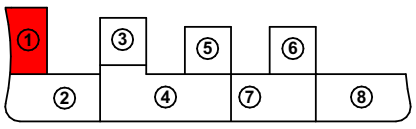
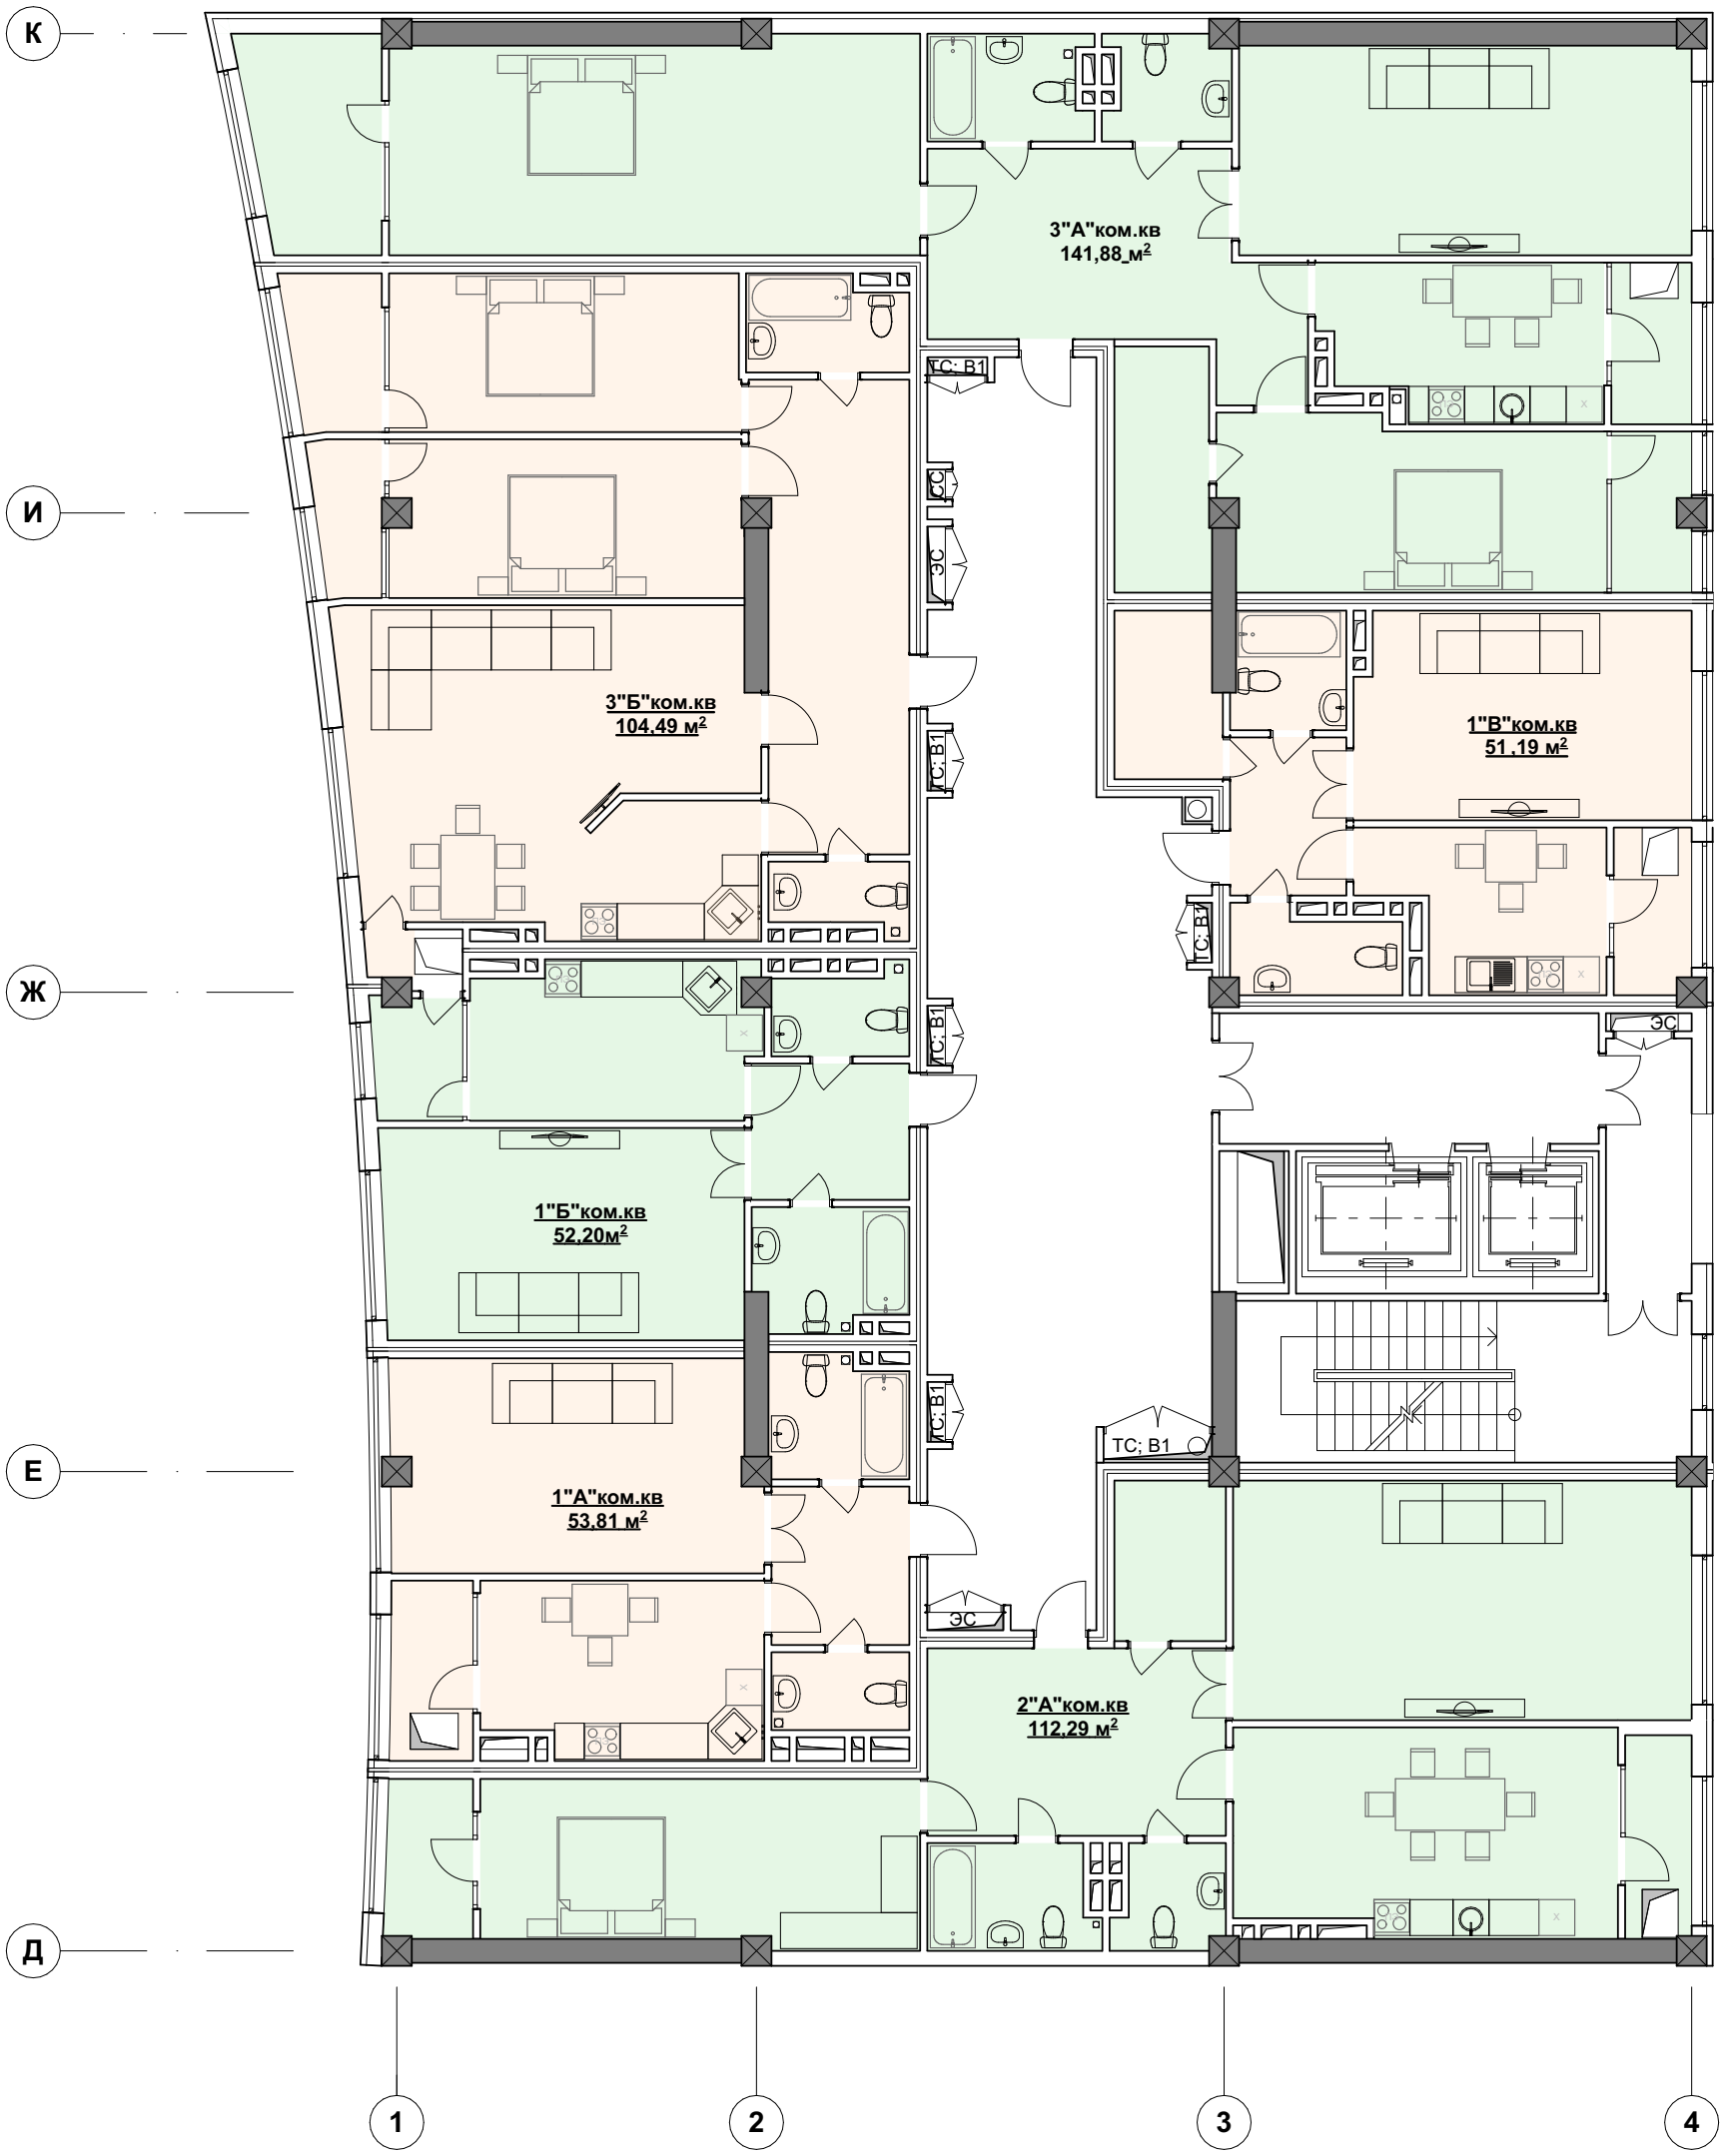
План 5-12-этажа М 1:100
(Блок "1")